




Plattegrond kelder
schaal 1 : 100

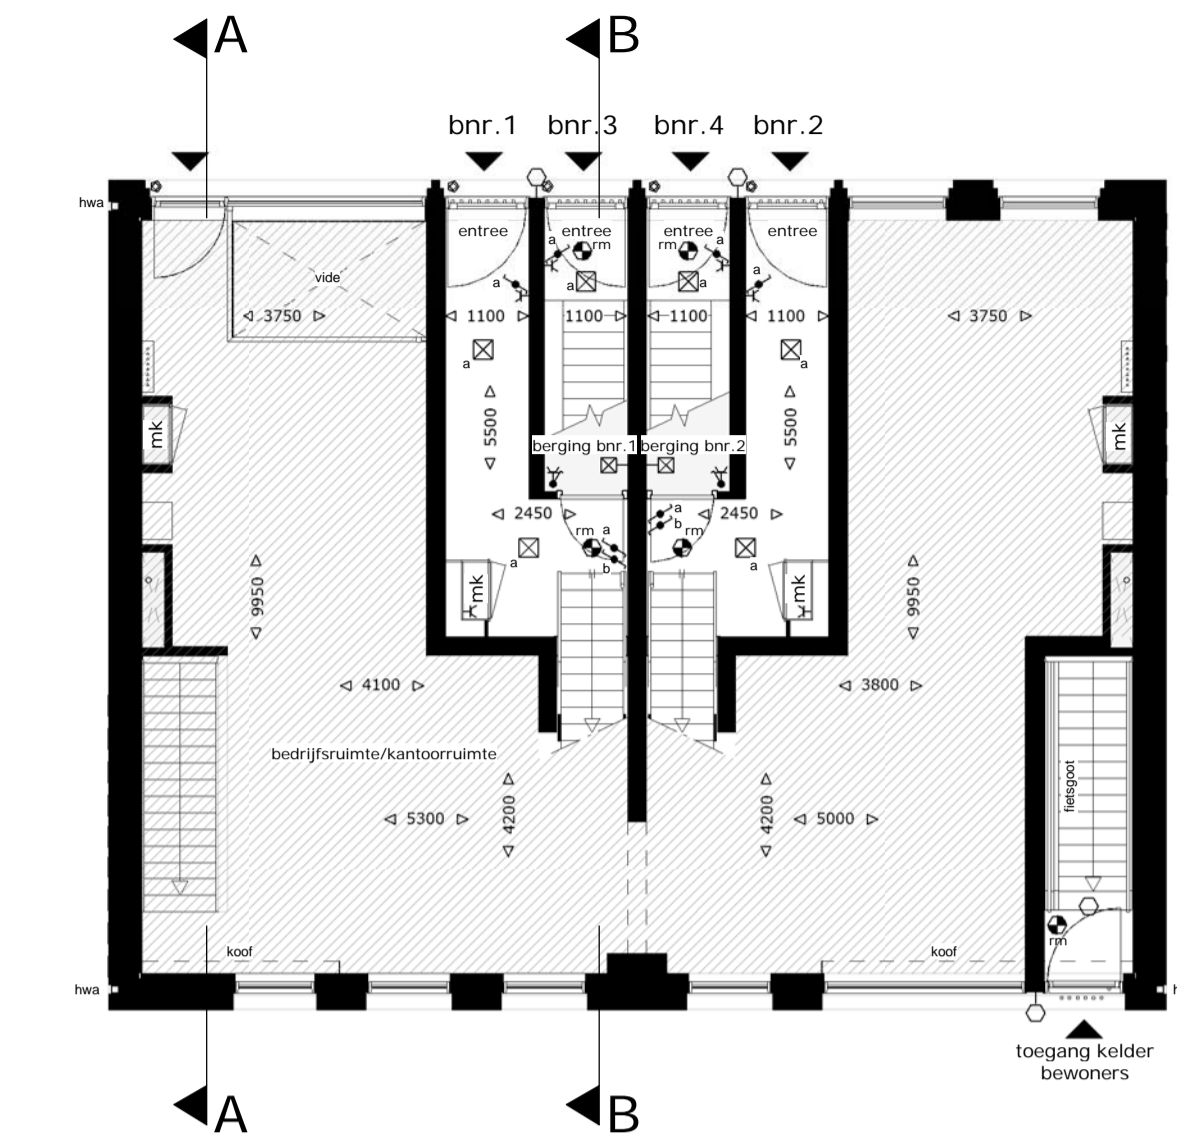


Plattegrond begane grond
schaal 1 : 100

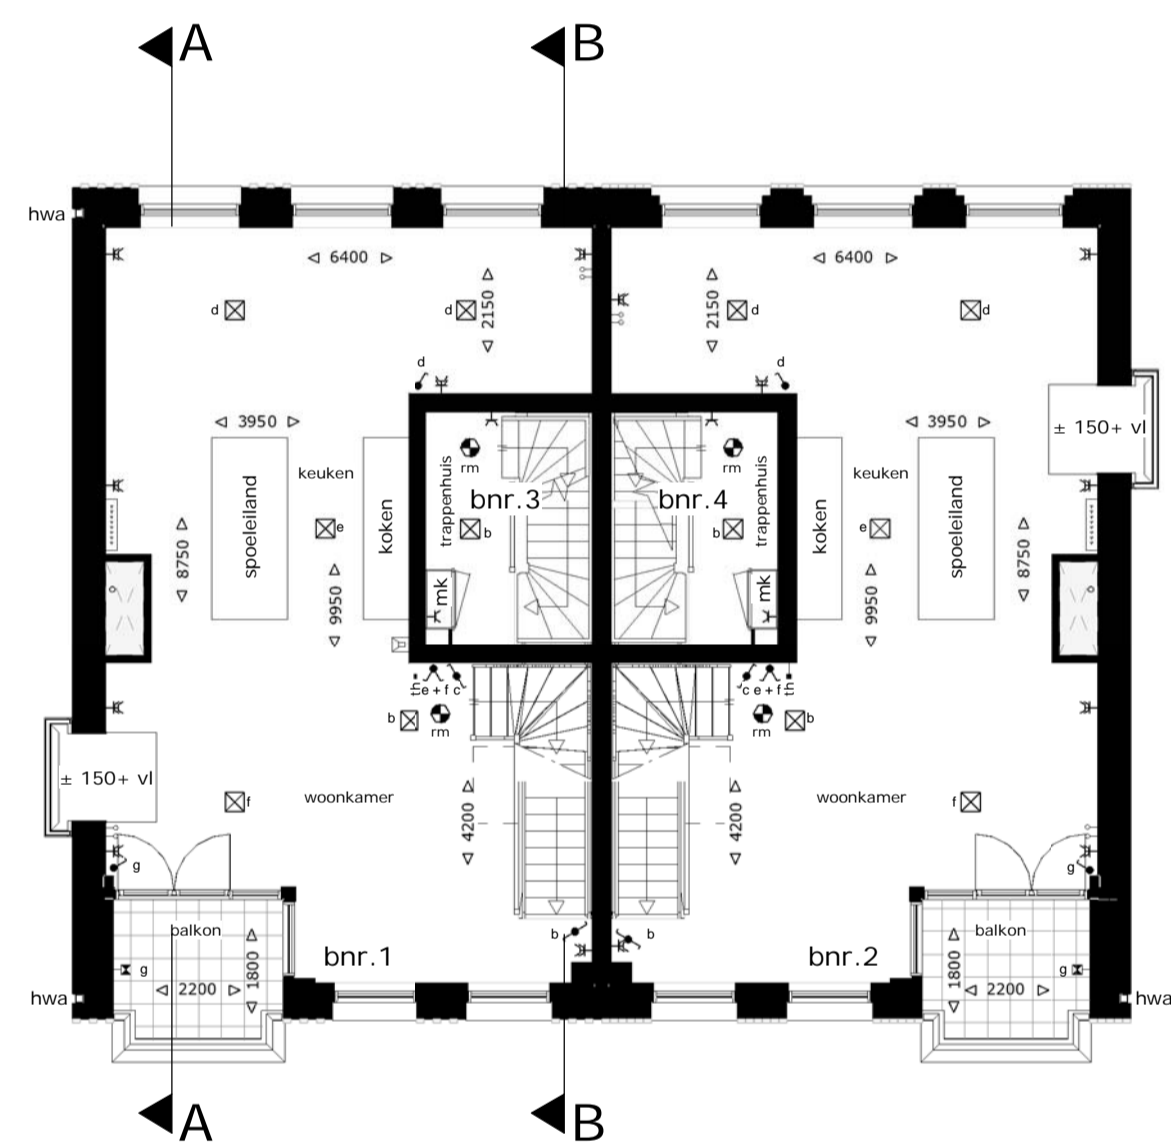


Plattegrond 1e verdieping
schaal 1 : 100

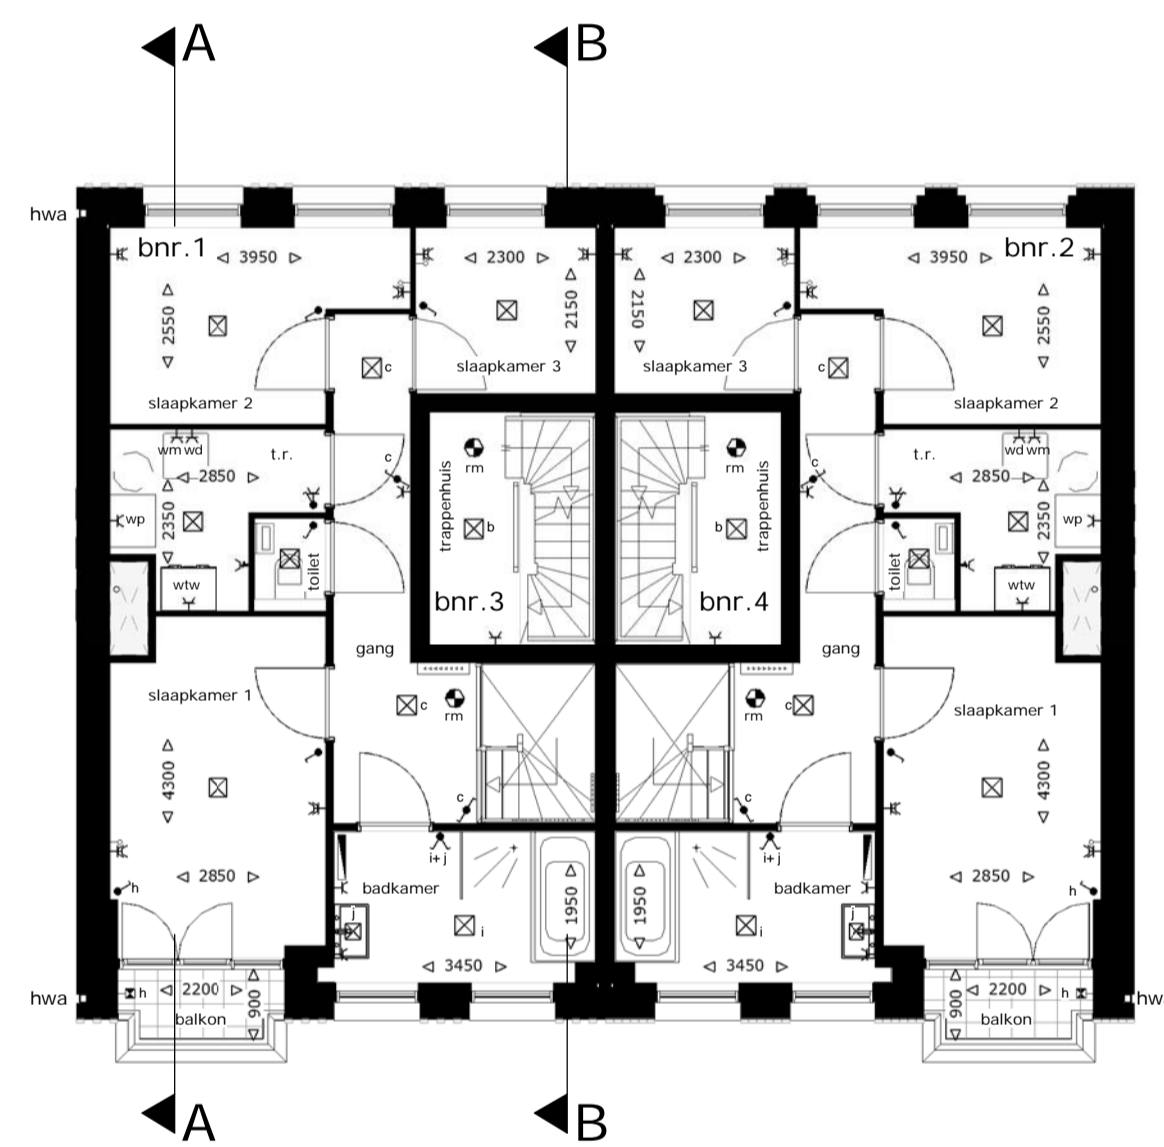

Plattegrond 2e verdieping
schaal 1 : 100

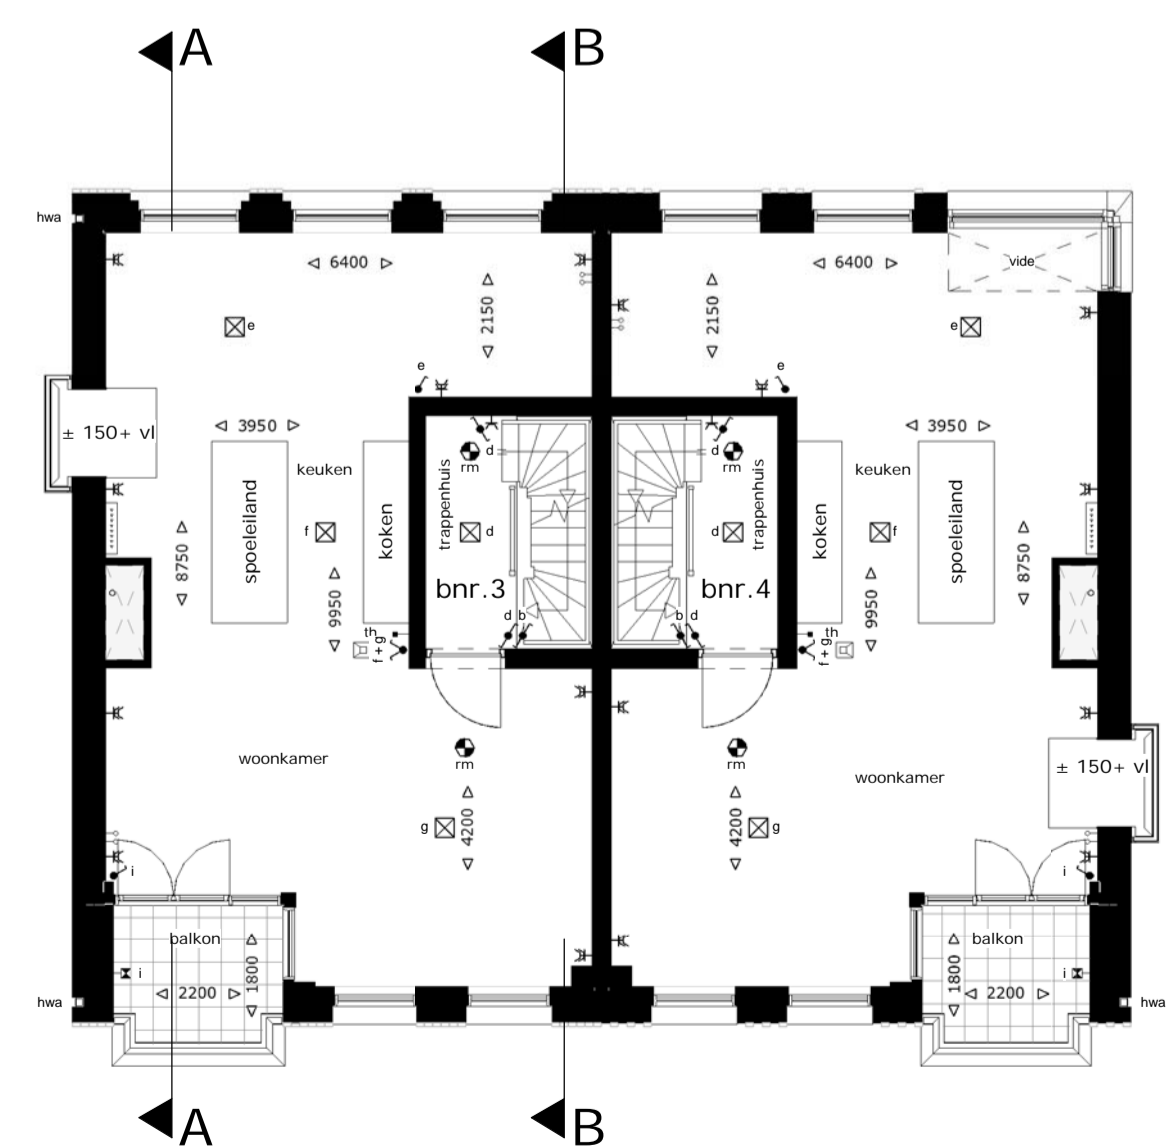


Plattegrond 3e verdieping
schaal 1 : 100

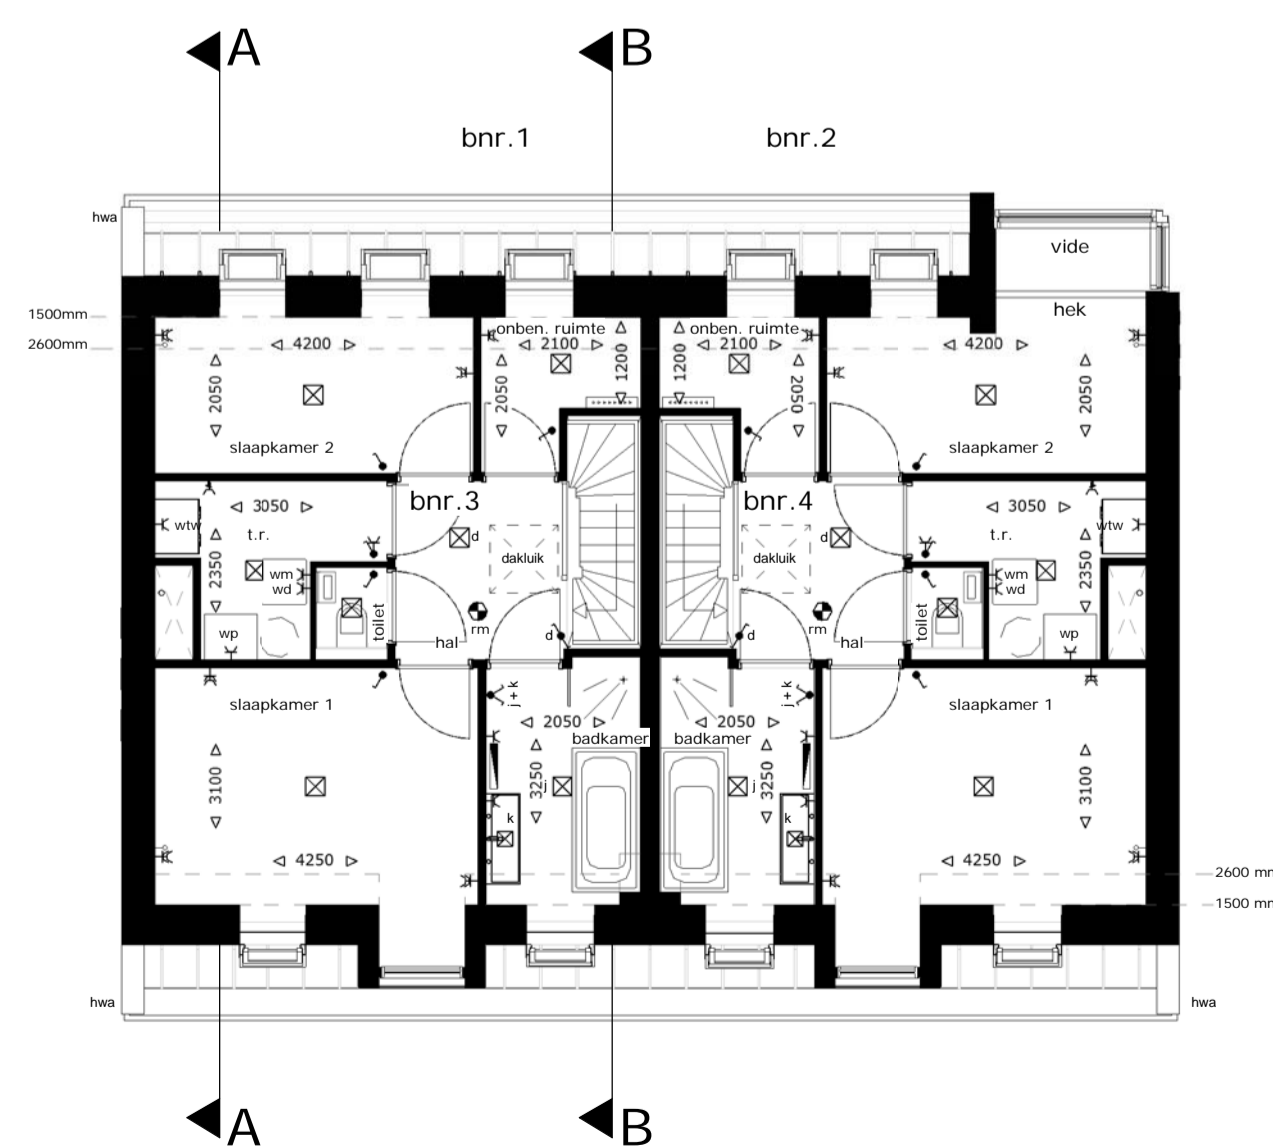


Plattegrond 4e verdieping
schaal 1 : 100




Achtergevel
schaal 1 : 200

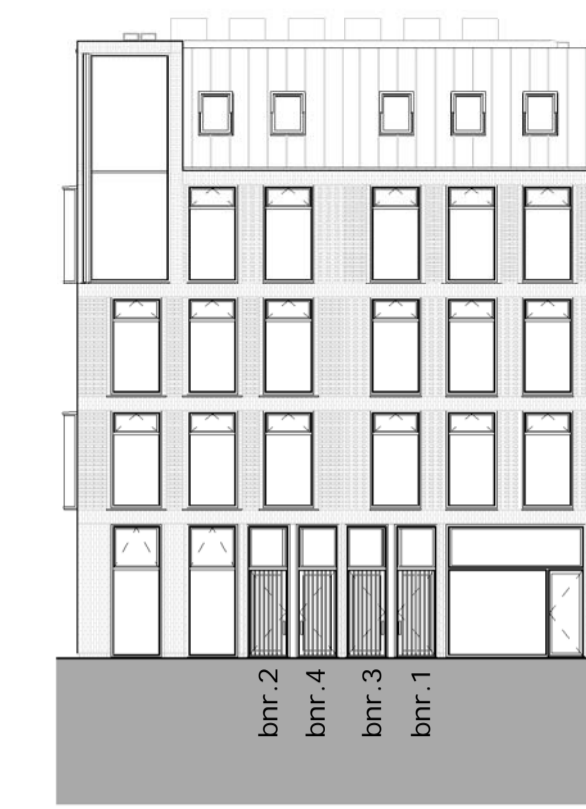


Voorgevel Marnixstraat
schaal 1 : 200

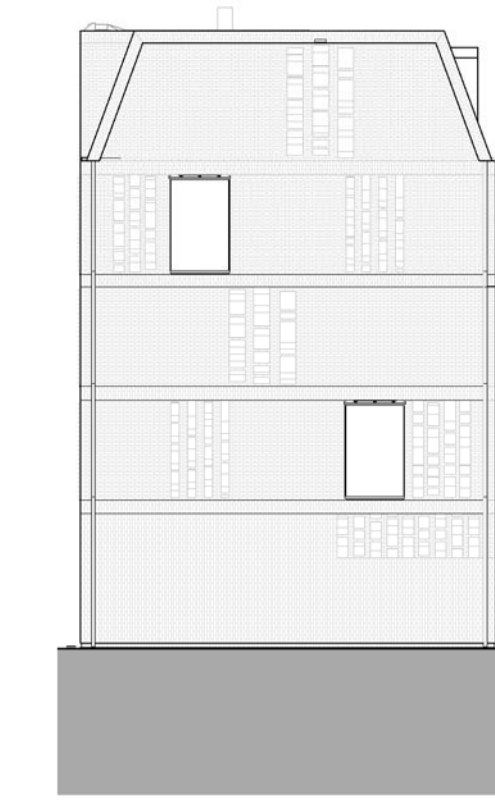


Rechter zij aanzicht
schaal 1 : 200

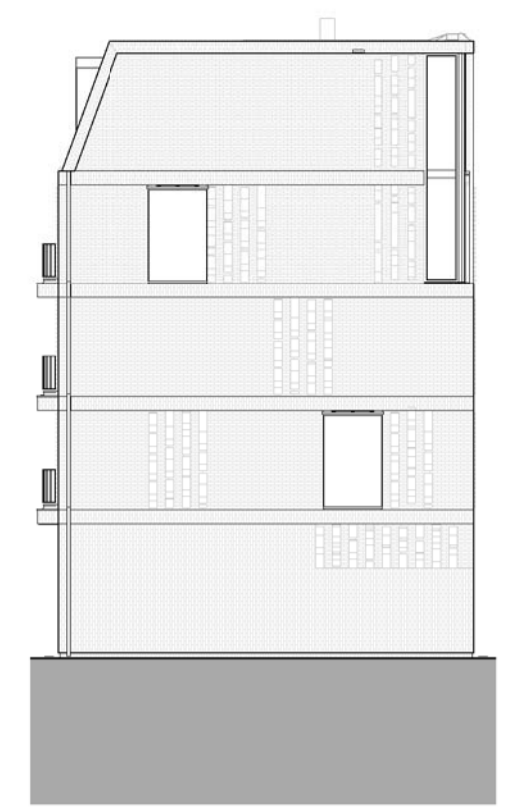


Linker zij aanzicht
schaal 1 : 200

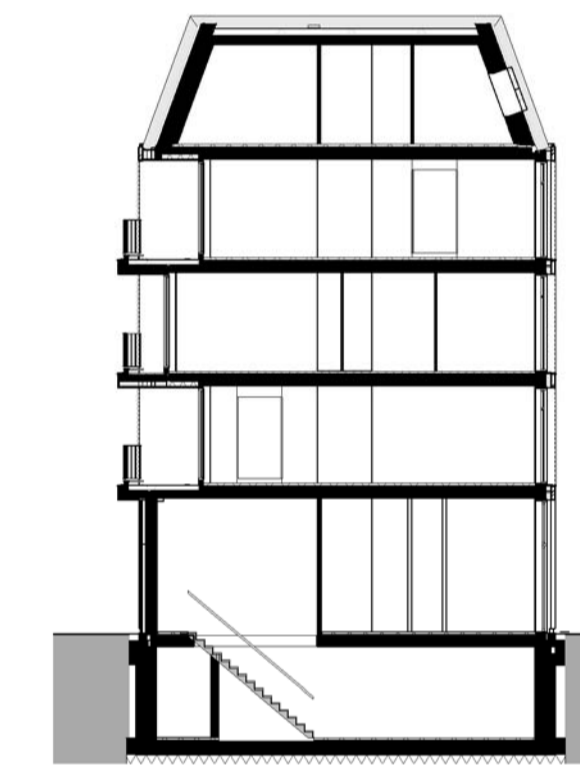

Doorsnede A-A
schaal 1 : 200

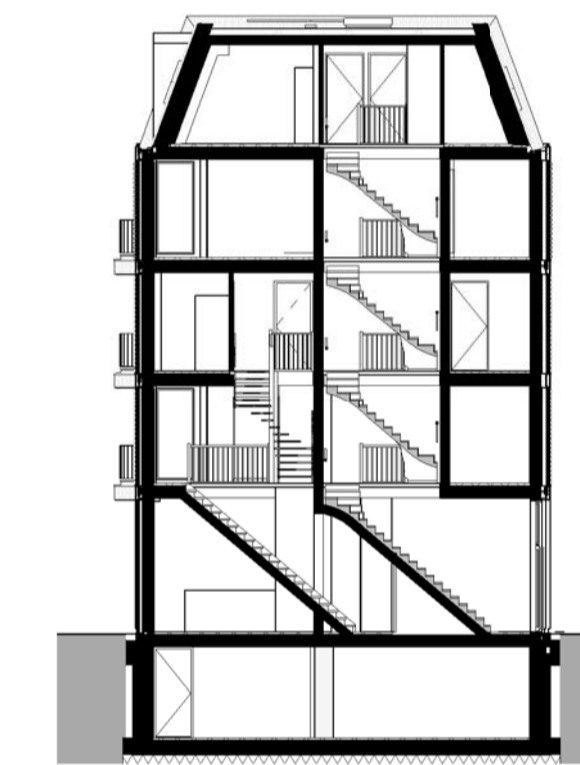


Doorsnede B-B
schaal 1 : 200

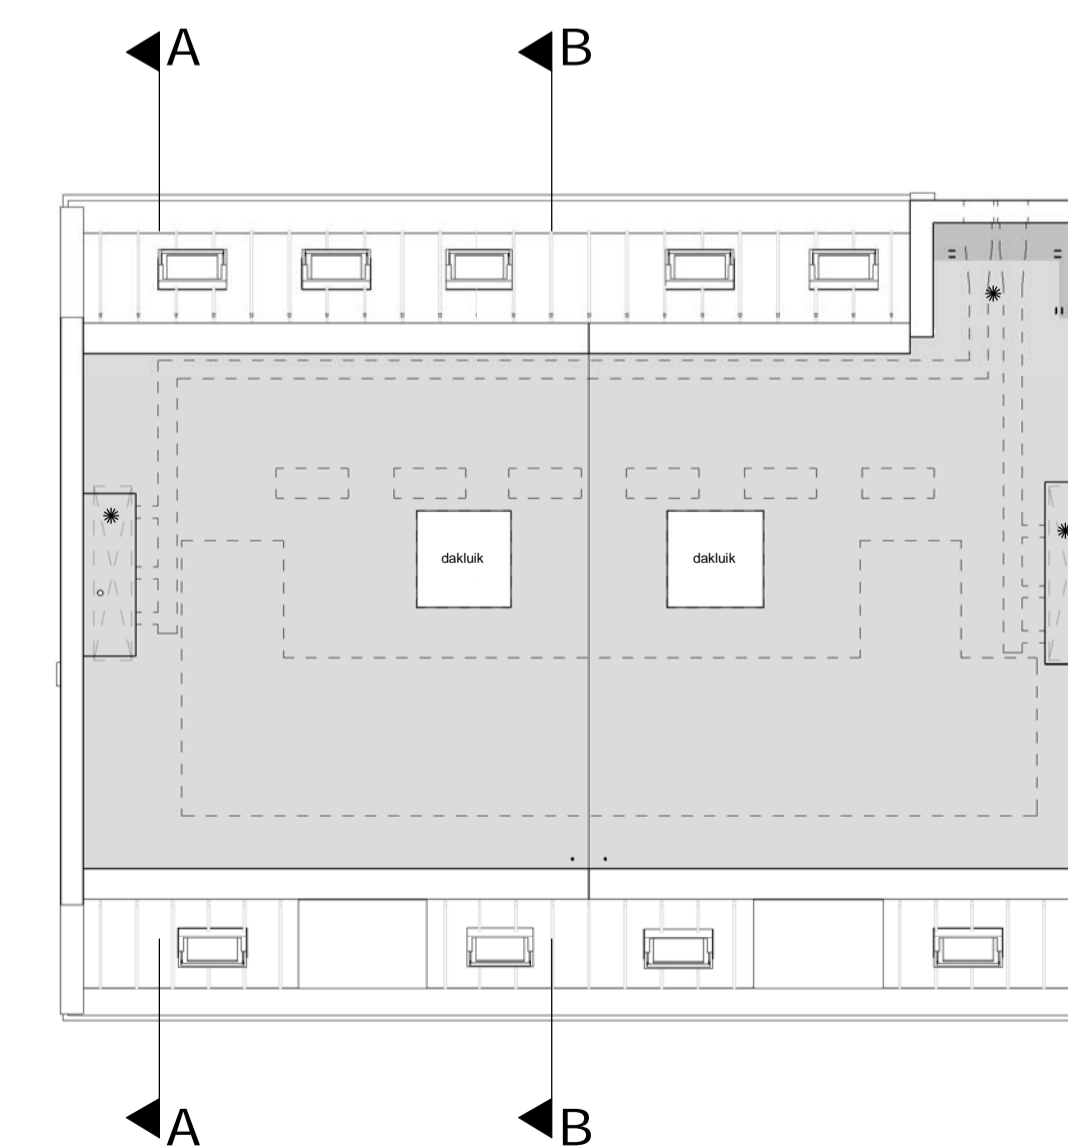

Plattegrond dak
schaal 1 : 100

Symbolenlijst

- ◊ deurbel drukknop
- loze leiding
- ⊖ thermostaat
- ⊖ enkele wandcontactdoos
- ⊖ dubbele wandcontactdoos
- ⊖ perilex wandcontactdoos
- ⊖ enkele wandcontactdoos met gecombineerde schakelaar
- ⊖ enkele schakelaar
- ⊖ serie schakelaar
- ⊖ wissel schakelaar
- ⊖ elektraplafondpunt zonder armatuur
- ⊖ wand verlichtingspunt zonder armatuur binnen
- ⊖ wand verlichtingspunt zonder armatuur buiten
- ⊖ bewegingssensor
- ⊖ armatuur
- ⊖ buitenlamp op schemerschakelaar
- ⊖ lamp
- ⊖ rookmelder
- ⊖ videfoon
- radiator
- ▭ verdeelunit vloerverwarming
- WD enkele wandcontactdoos t.b.v. droger
- MV enkele wandcontactdoos t.b.v. mechanische ventilatie
- WM enkele wandcontactdoos t.b.v. wasmachine
- tr technische ruimte
- hwa hemelwaterafvoer
- WP warmtepomp
- rtw ventilatie unit
- ☐ zone voor zonnepanelen
- positie installaties n.t.b.
- <100> circa maatvoering in mm

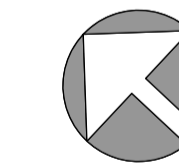

Groenmarkt
AMSTERDAM

Marnixstraat

bouwnummers:
1 t/m 4